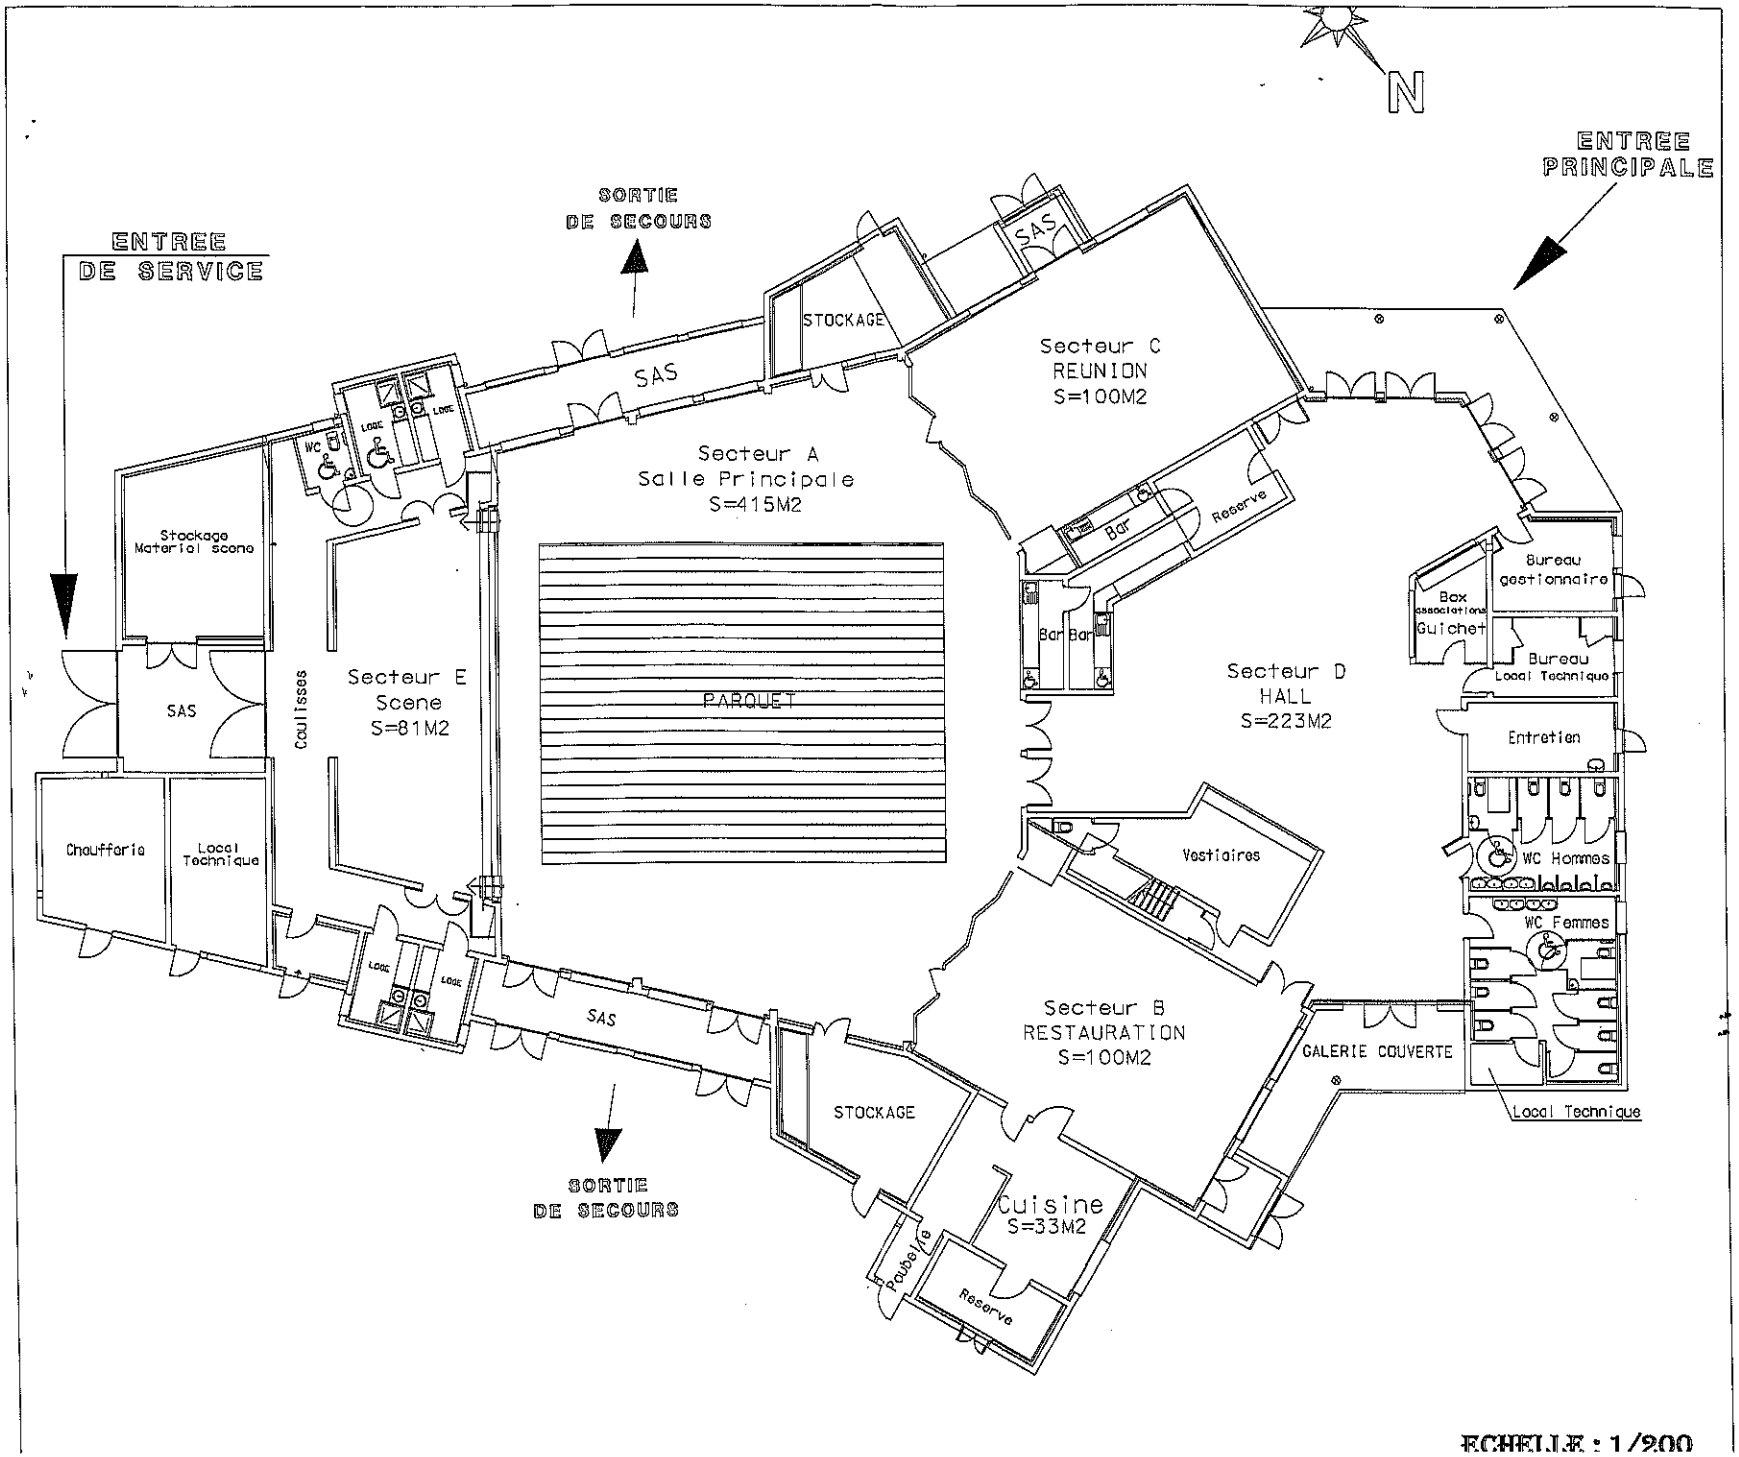

ECHELLE : 1/200